



SABIRNI BAZEN ZA PROČIŠĆENE VODE

M 1:50


TL.OCRT BAZENA (100m3)

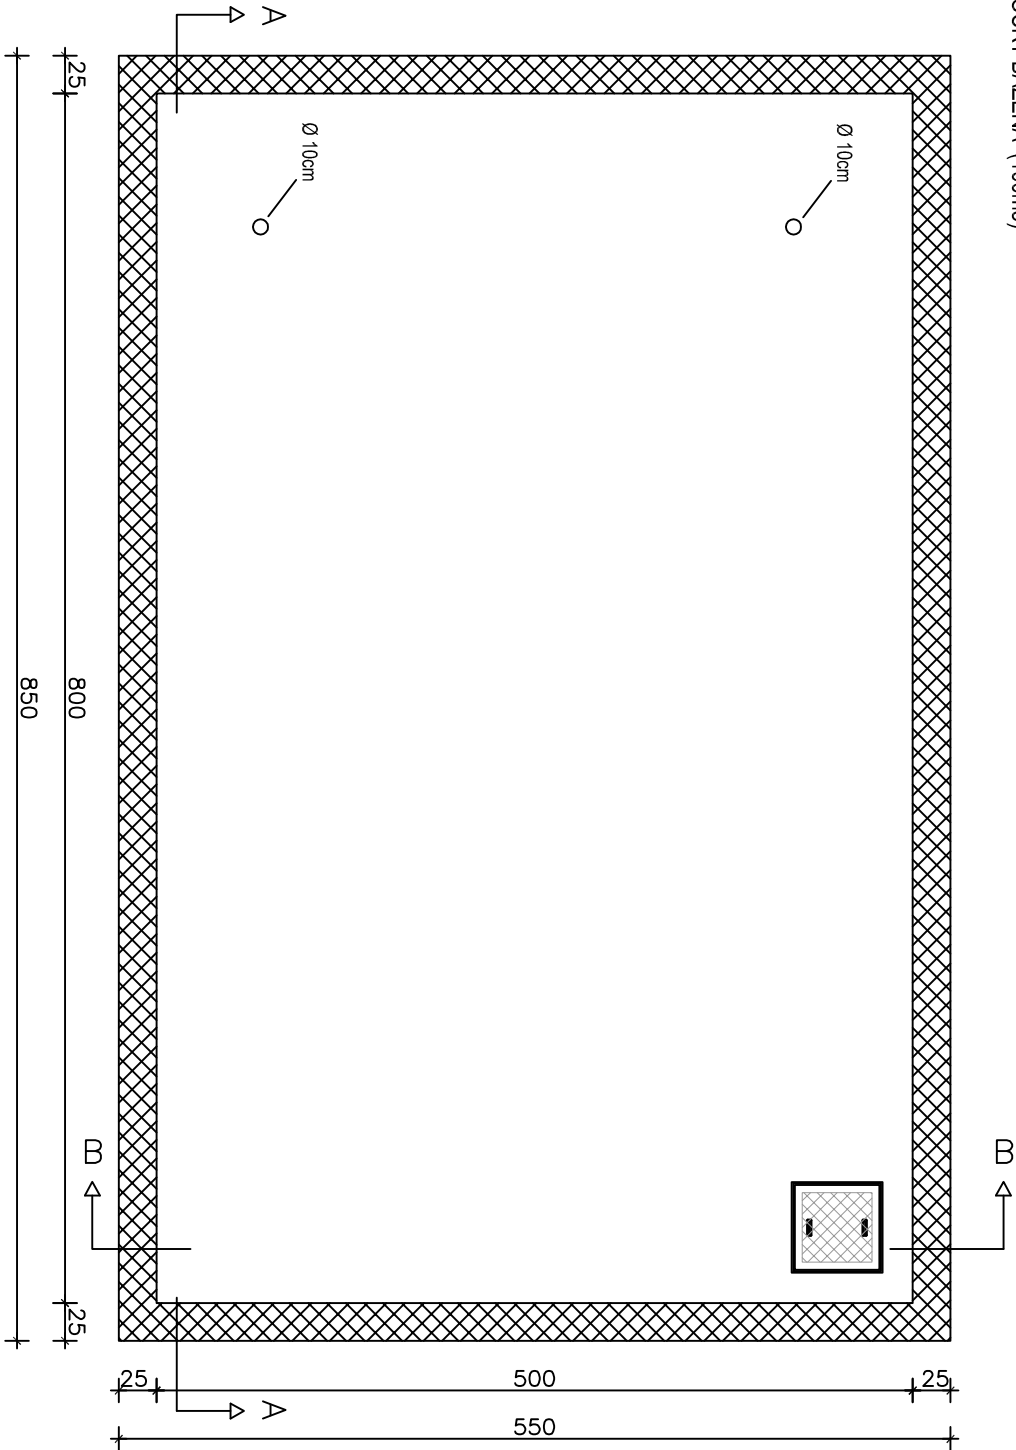

PRESJEK B-B

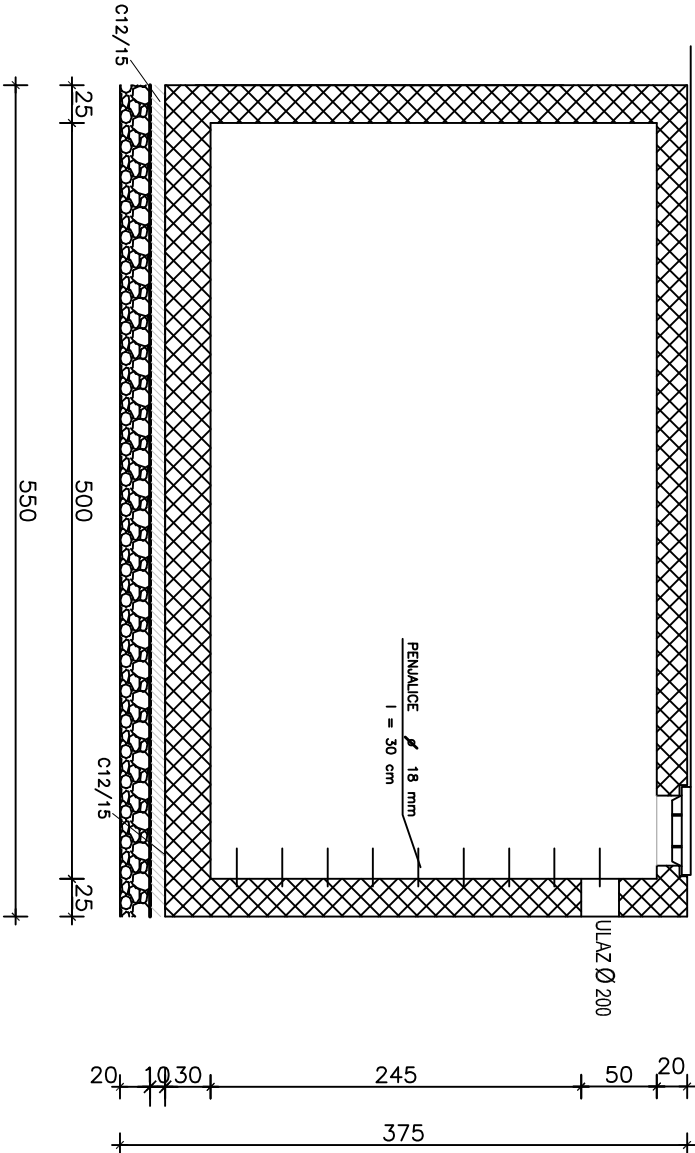

PRESJEK A-A

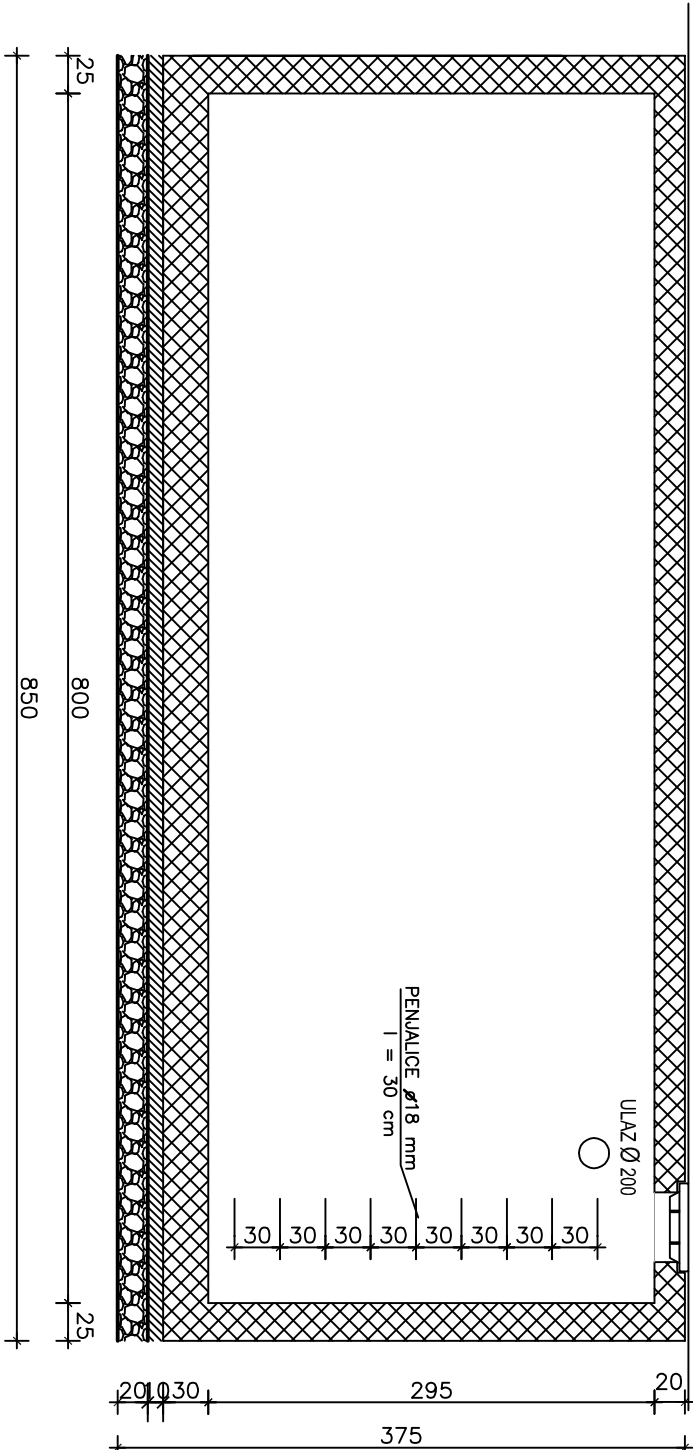

IPZ Uniprojekt TERRA d.o.o. Voćarska cesta 68, Zagreb		NARUČITELJ: FOND ZA ZAŠTITU OKOLIŠA I ENERGETSKU		ZOP:
IZRAĐIO: JAKOV BURAZIN, mag.ing.aedif.		UČINKOVITOSTI, Radnička cesta 80, Zagreb		TD 04/16
SURADNIK: VEDRAN FRANOLIĆ, mag.ing.aedif.		GRADITELJ: SANACIJA LOKACIJE VISOKO		BR. IMAJE:
PROJEKTANT: JAKOV BURAZIN, mag.ing.aedif.		ONEČIŠĆENE OPASNIM OTPADOM "SOVLAK"		1/1
PROJEKT: IDEJNI PROJEKT		PROJEKT: IDEJNI PROJEKT		MAJRILO:
SABIRNI BAZEN ZA PROČIŠĆENE VODE		GRADIVINSKI DIO		1:50
BROJ DOKUMENTA:		BROJ DOKUMENTA:		1.8.