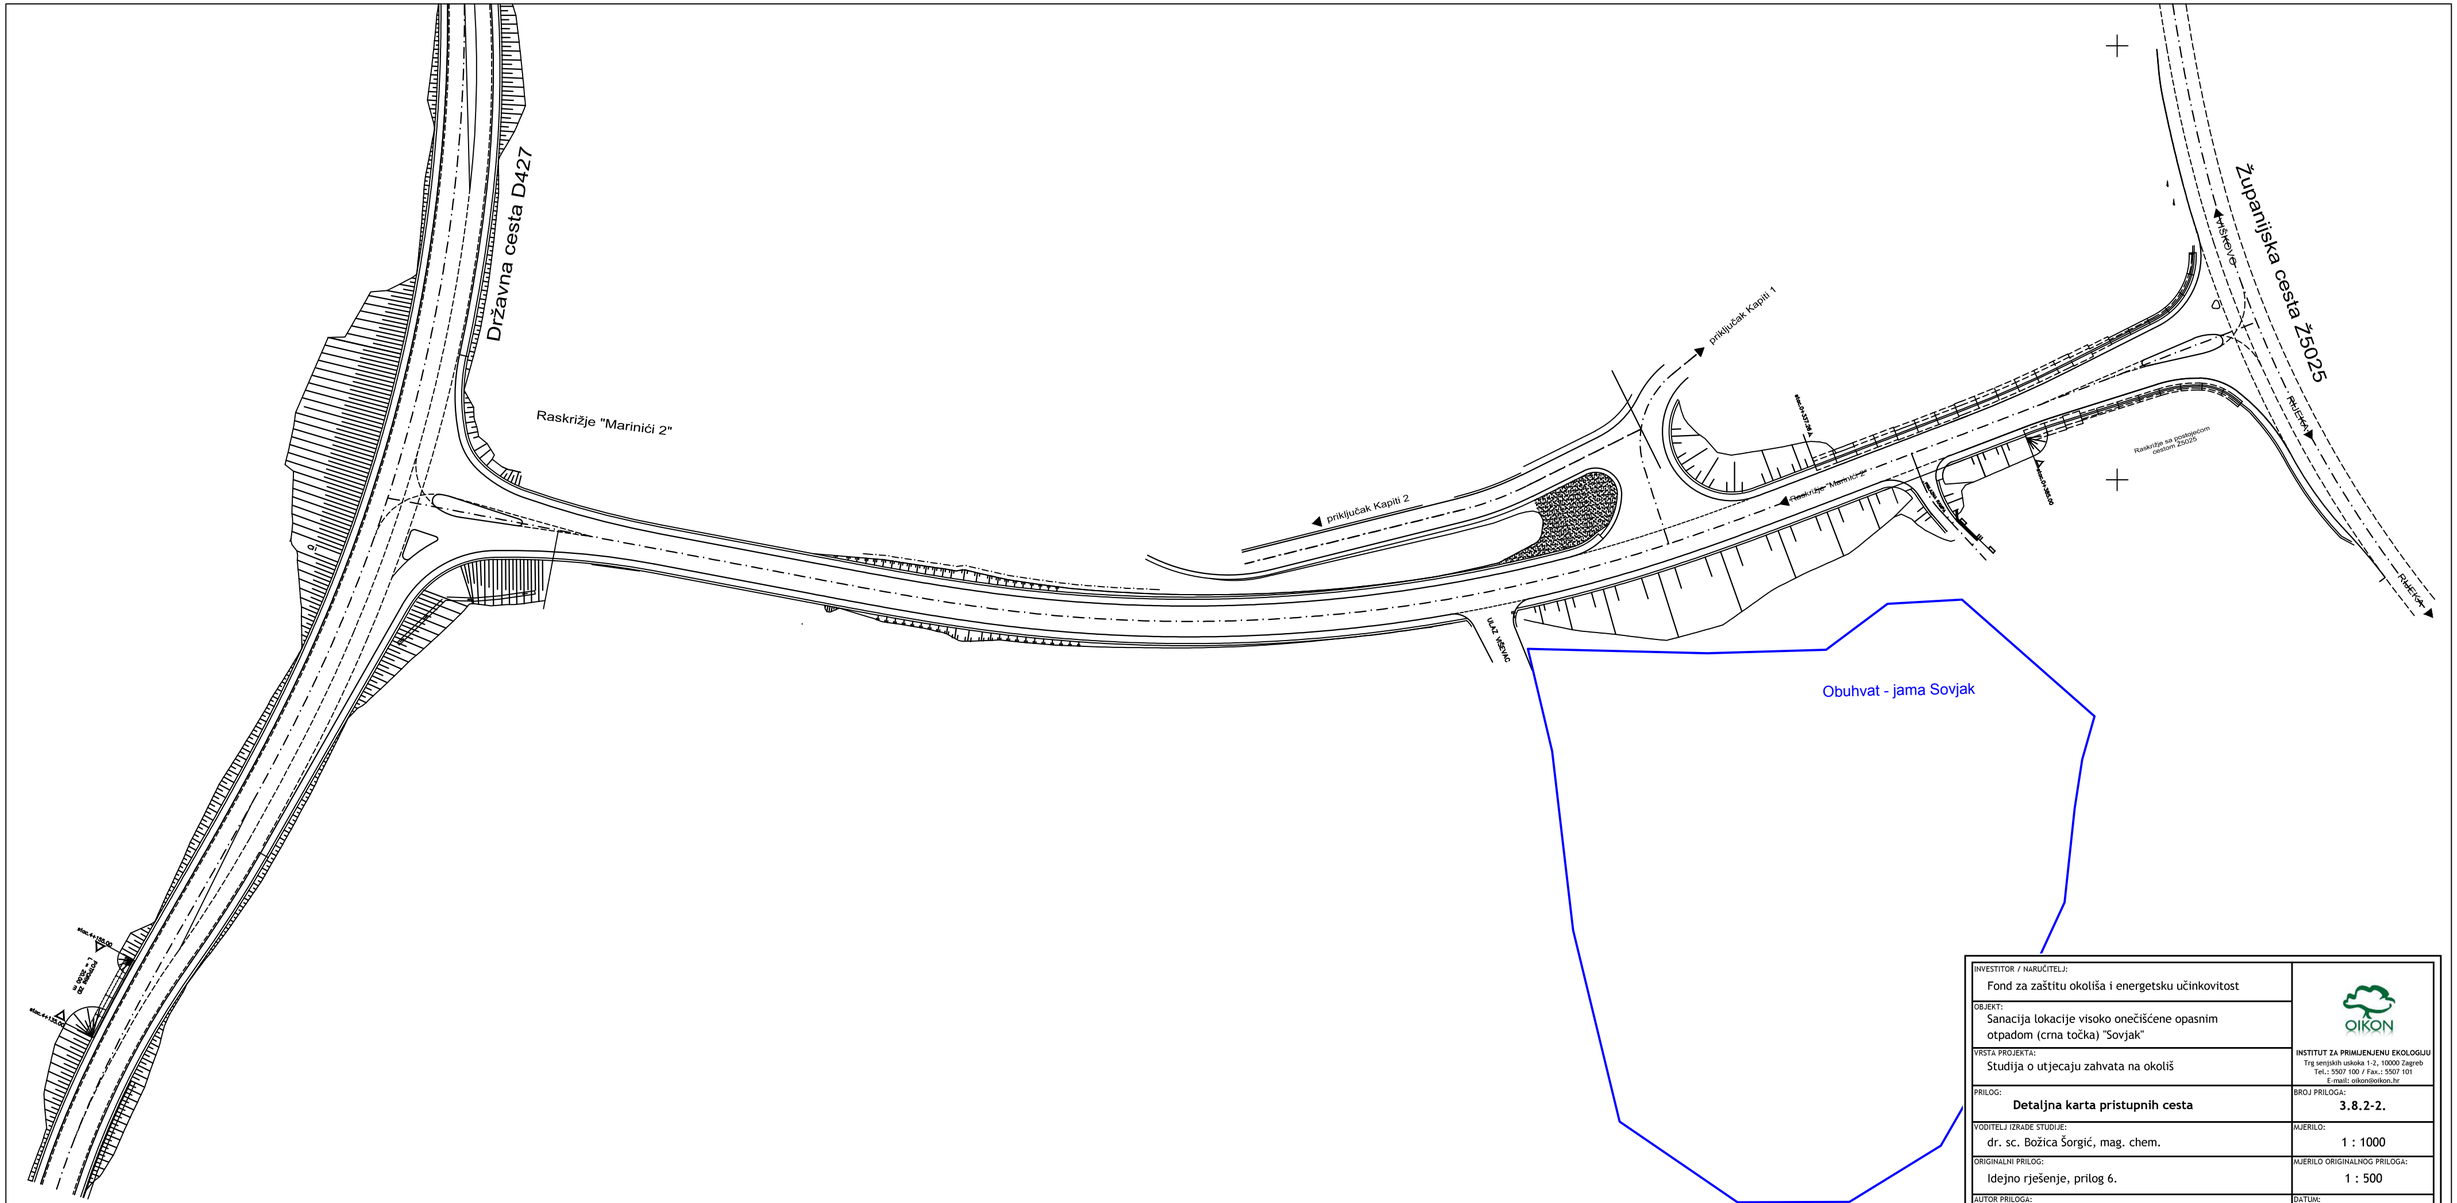

INVESTITOR / NARUČITELJ: Fond za zaštitu okoliša i energetsku učinkovitost	OIKON
OBJEKT: Sanacija lokacije visoko onečišćene opasnim otpadom (crna točka) "Sovjak"	INSTITUT ZA PRIMIJENJENU EKOLOGIJU Trg senjskih uskoka 1-2, 10000 Zagreb Tel.: 5507 100 / Fax.: 5507 101 E-mail: oikon@oikon.hr
VRSTA PROJEKTA: Studija o utjecaju zahvata na okoliš	
PRILOG: **Detaljna karta pristupnih cesta**	BROJ PRILOGA: **3.8.2-2.**
VODITELJ IZRADE STUDIJE: dr. sc. Božica Šorgić, mag. chem.	MJERILO: 1 : 1000
ORIGINALNI PRILOG: Idejno rješenje, prilog 6.	MJERILO ORIGINALNOG PRILOGA: 1 : 500
AUTOR PRILOGA: Vanja Satinović, mag.ing.aedif.	DATUM: srpanj, 2015.