


SITUACIJA ZAHVATA SANACIJE NA KATASTRU

M 1:500

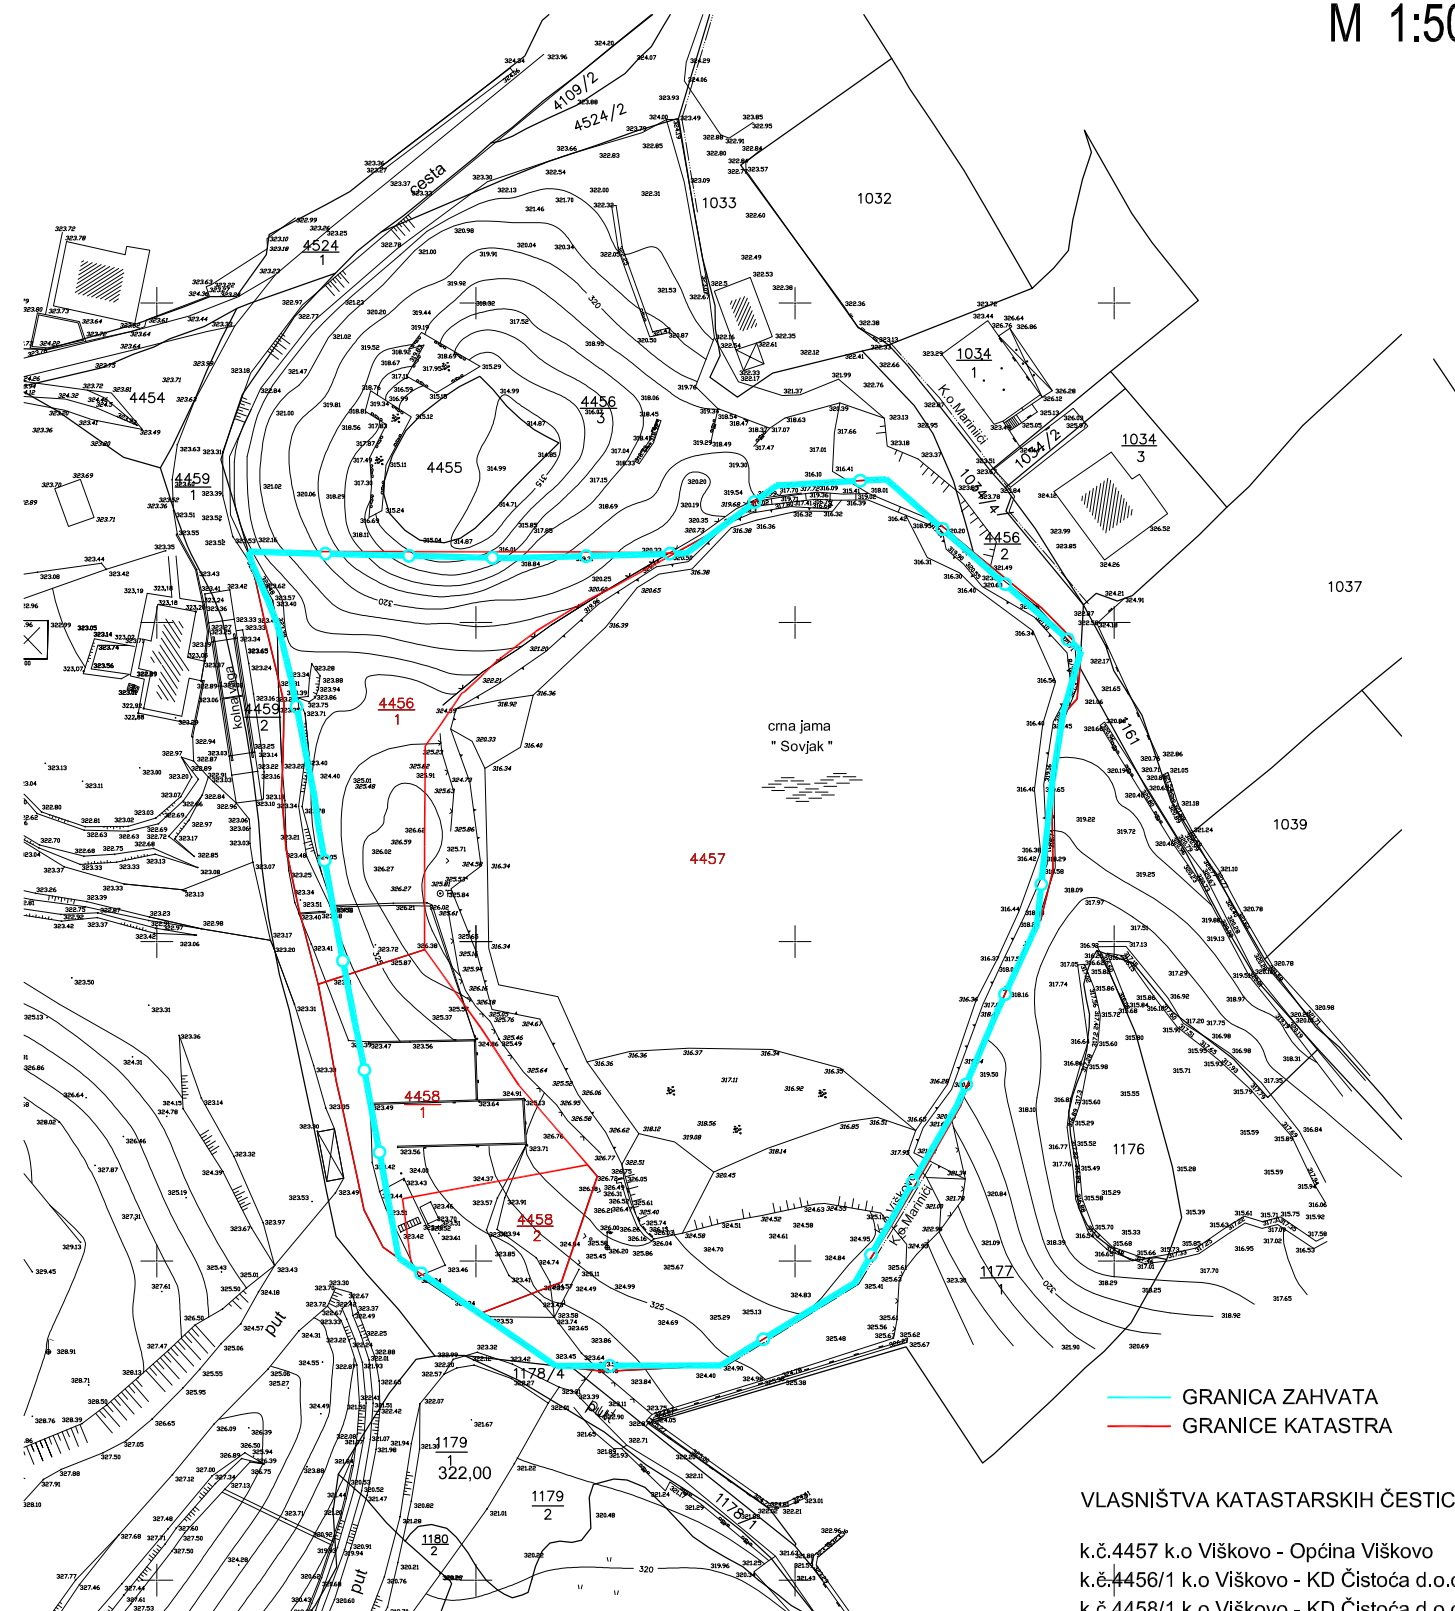

GRANICA ZAHVATA
GRANICE KATASTRA

VLASNIŠTVA KATASTARSKIH ČESTICA :

k.č.4457 k.o Viškovo - Općina Viškovo
k.č.4456/1 k.o Viškovo - KD Čistoća d.o.o.
k.č.4458/1 k.o Viškovo - KD Čistoća d.o.o.
k.č.4458/2 k.o Viškovo - KD Čistoća d.o.o.

INVESTITOR / NARUČITELJ: Fond za zaštitu okoliša i energetske učinkovitost	IZVRŠITELJI: OIKON d.o.o. INSTITUT ZA PRIMJENJENU EKOLOGIJU Trg senjskih uskoka 1-2, 10000 Zagreb
OBJEKT: Sanacija lokacije visoko onečišćene opasnim otpadom (cma točka) "Sovjak"	IPZ Uniprojekt TERRA Zagreb, Babonićeva 32
VRSTA PROJEKTA: Studija o utjecaju zahvata na okoliš	BROJ PRILOGA: 1.2.2.-1.
PRILOG: Situacija zahvata sanacije na katastru	MJERILO: 1:500
VODITELJ IZRADE STUDIJE: dr.sc. Božica Šorgić, mag.chem.	DATUM: studen, 2015.
AUTOR PRILOGA: Jakov Burazin, mag.ing.aedif.	